


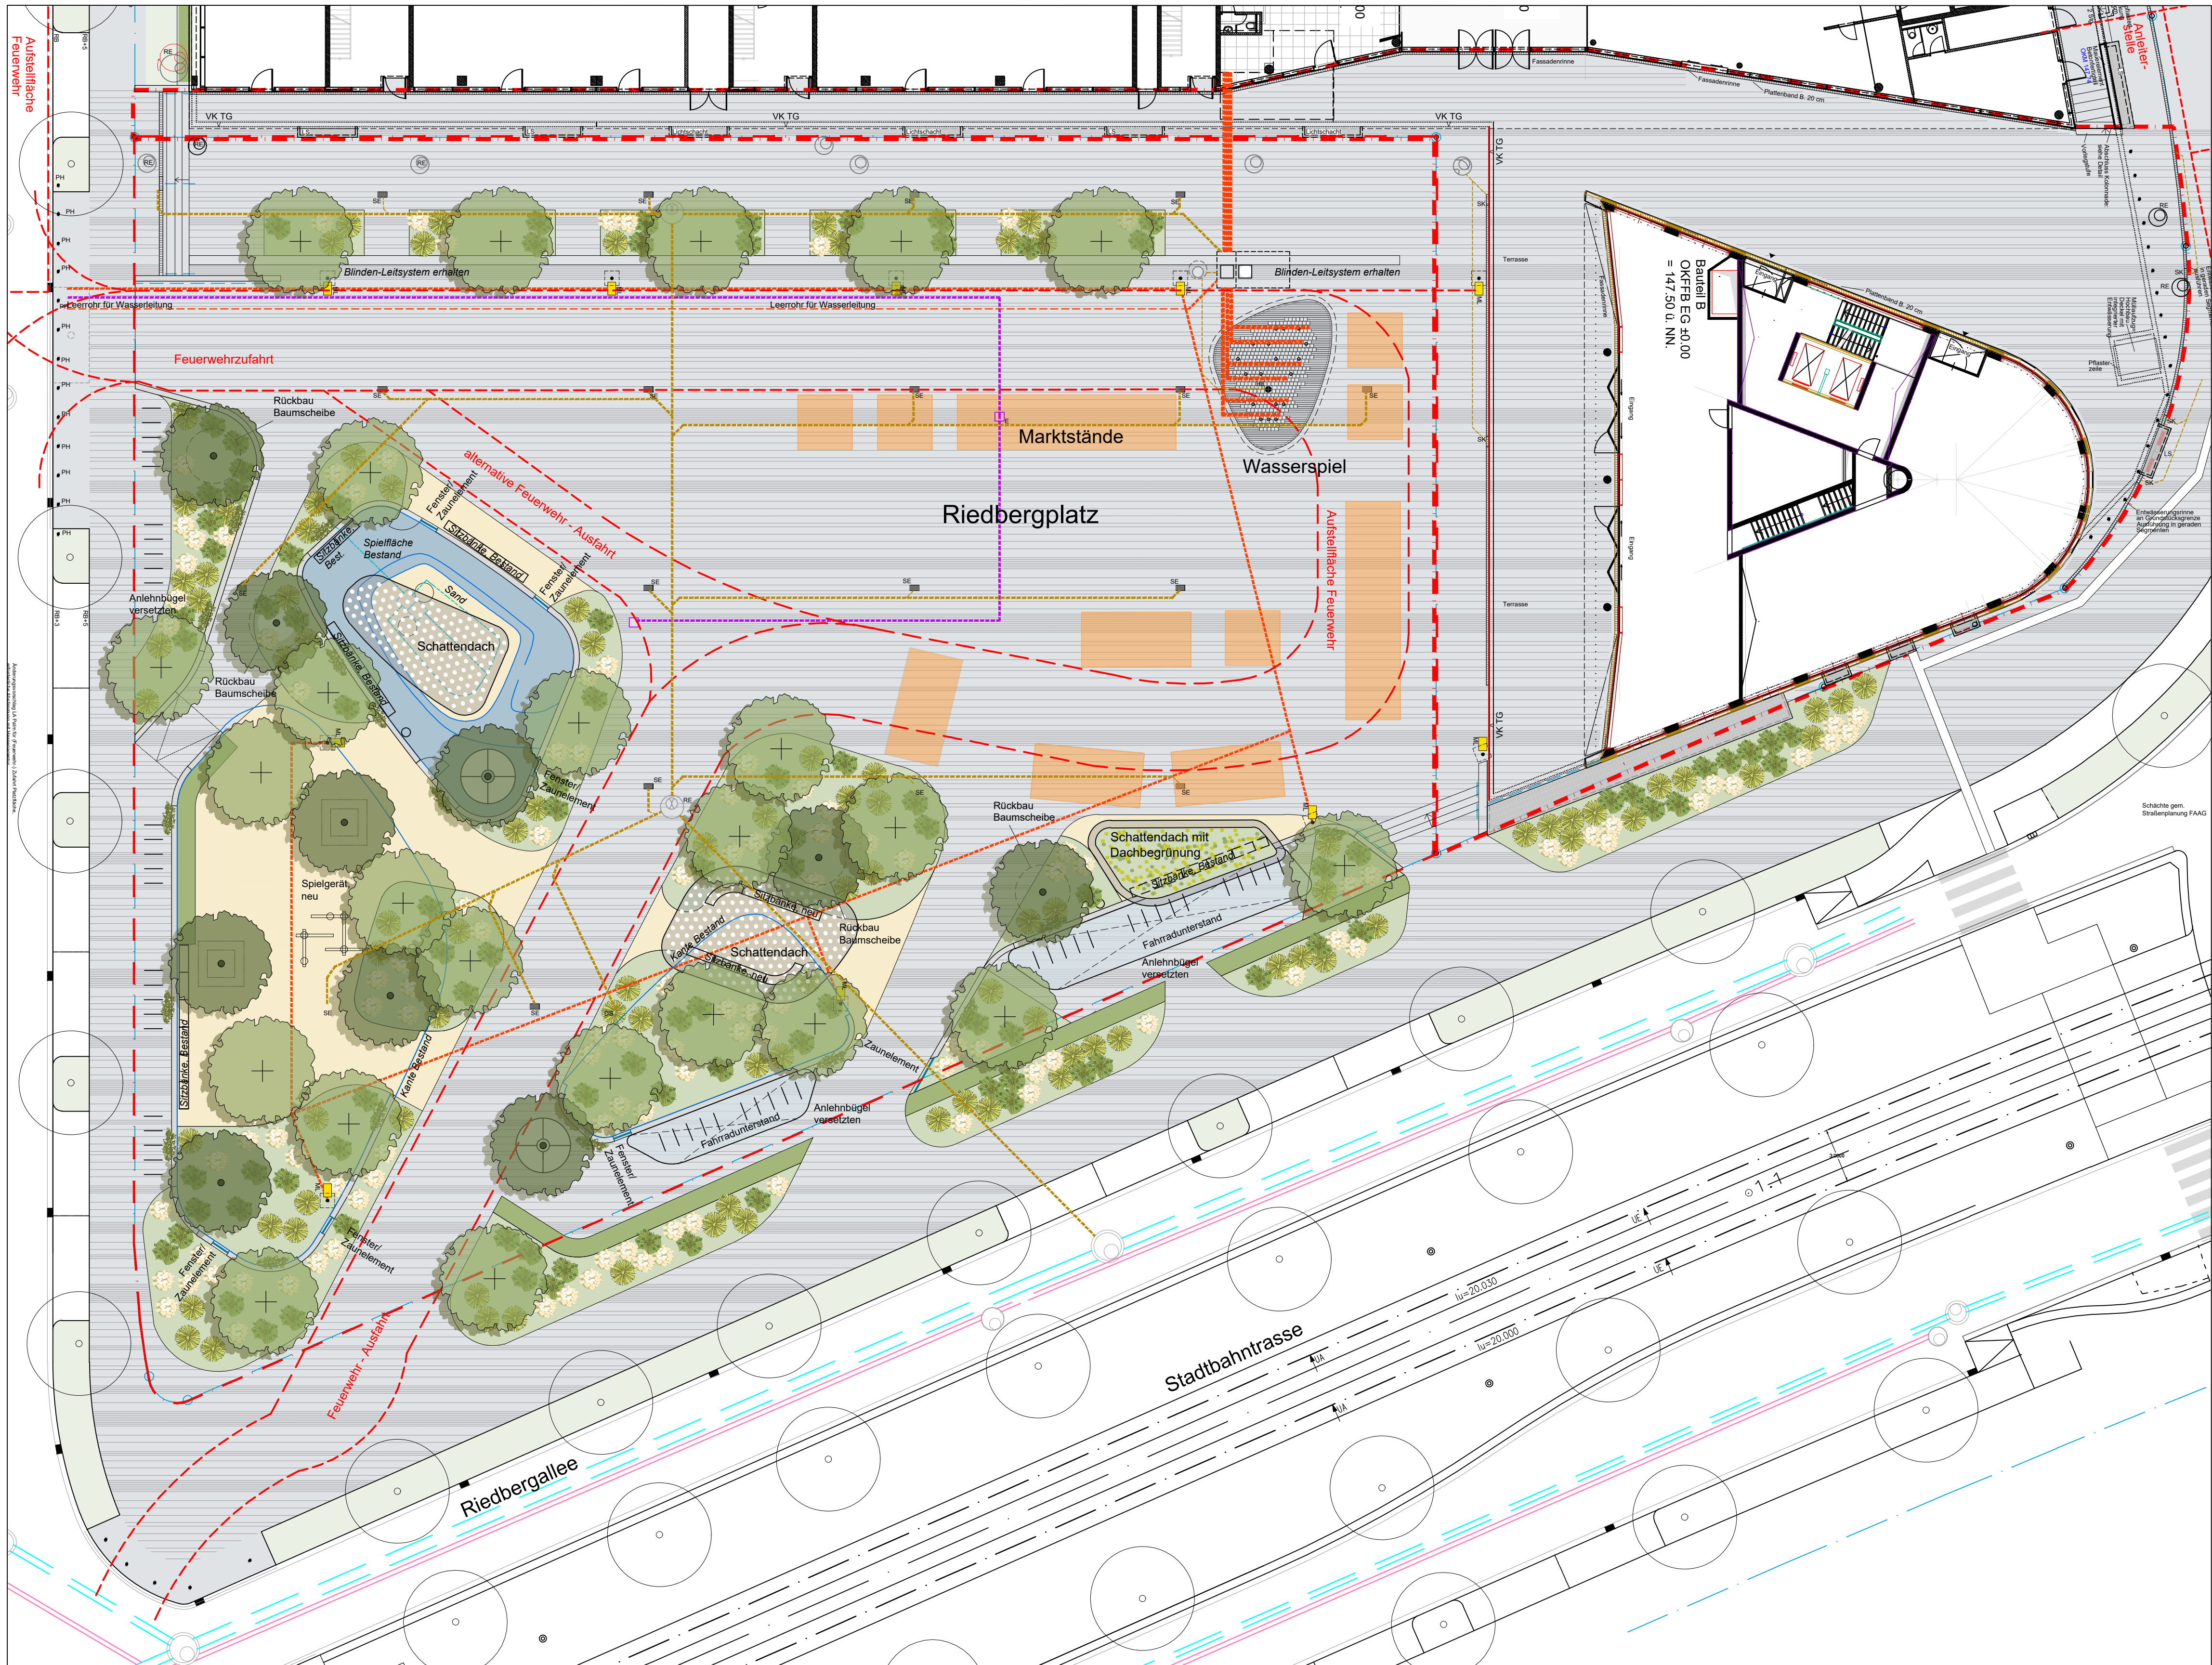

Legende

Baum Bestand

24 Stk. Baum geplant

ca. 400 qm Wassergebundene Decke und Sitzbänke neu

Spielfläche *Bestand* ca. 150 qm

ca. 965 qm Vegetationsflächen (neue Vegetationsflächen einschl. Hecken)

Heckenelement

Kletterpflanzen

Schattendach ohne/ mit Dachbegrünung

Mauern *Bestand*, Fenster mit Zaunelement neu 7 Stk. (ca. 8 m)

ca. 965 qm Flächenentsiegelung
Bearbeitungsfläche gesamt ca. 1.720 qm

Plangrundlage: Katasterplan im alten Lagestatus (LST 12)

051010

510

10

15

20

Meter

4.	.	.	.
3.	.	.	.
2.	25.11.21	Verschiebung nördliche Baumbeete	S.Sch
1.	23.11.21	Schattendach mit Dachbegrünung	S.Sch
Änderung	Datum	Art der Änderung	verantw. gez.

STADT

DER MAGISTRAT

Grünflächenamt

FRANKFURT AM MAIN

Projekt

AUFWERTUNG RIEDBERGPLATZ

Bauherr: Stadt Frankfurt am Main
Der Magistrat
Grünflächenamt Abt. 67.12
Adam-Riese-Straße 25
60327 Frankfurt am Main

Vertreten durch: AUSSERANLAGEN

Projekt Nr.

Blatt-Nr. 1 von insgesamt 2

Maßstab: 1 : 200

Datum: 22 - 11 - 2021

ENTWURF

Amtsleitung

Abteilung Planung und Bau

Planungsbüro intern

Abteilung Unterhaltung von Grünanlagen

Bauherrenamt

Planungsbüro

Teamleitung

Bezirk

Projektleitung

Werkstatt

Mitgezeichnet:

MICHAEL PALM DIPL. ING.
FREIER GARTEN- UND LANDSCHAFTSARCHITEKT
KARRILLONSTRASSE 20
69 409 WEINHEIM
TELEFON 062 01 - 18 10 30
TELEFAX 062 01 - 18 10 11
EMAIL LANDSCHAFTSARCHITEKT@M-PALM.DE
[0621_PLATZ]

H:\0621_platzzeichnung_Aufwertung 2021\03_EPK0610_211125_EP_Aug 03_200